


# Kellergeschoß

Nutzfläche: 107,13 m<sup>2</sup>


Nicht ausgewiesene Wohnfläche: 79,60 m<sup>2</sup>

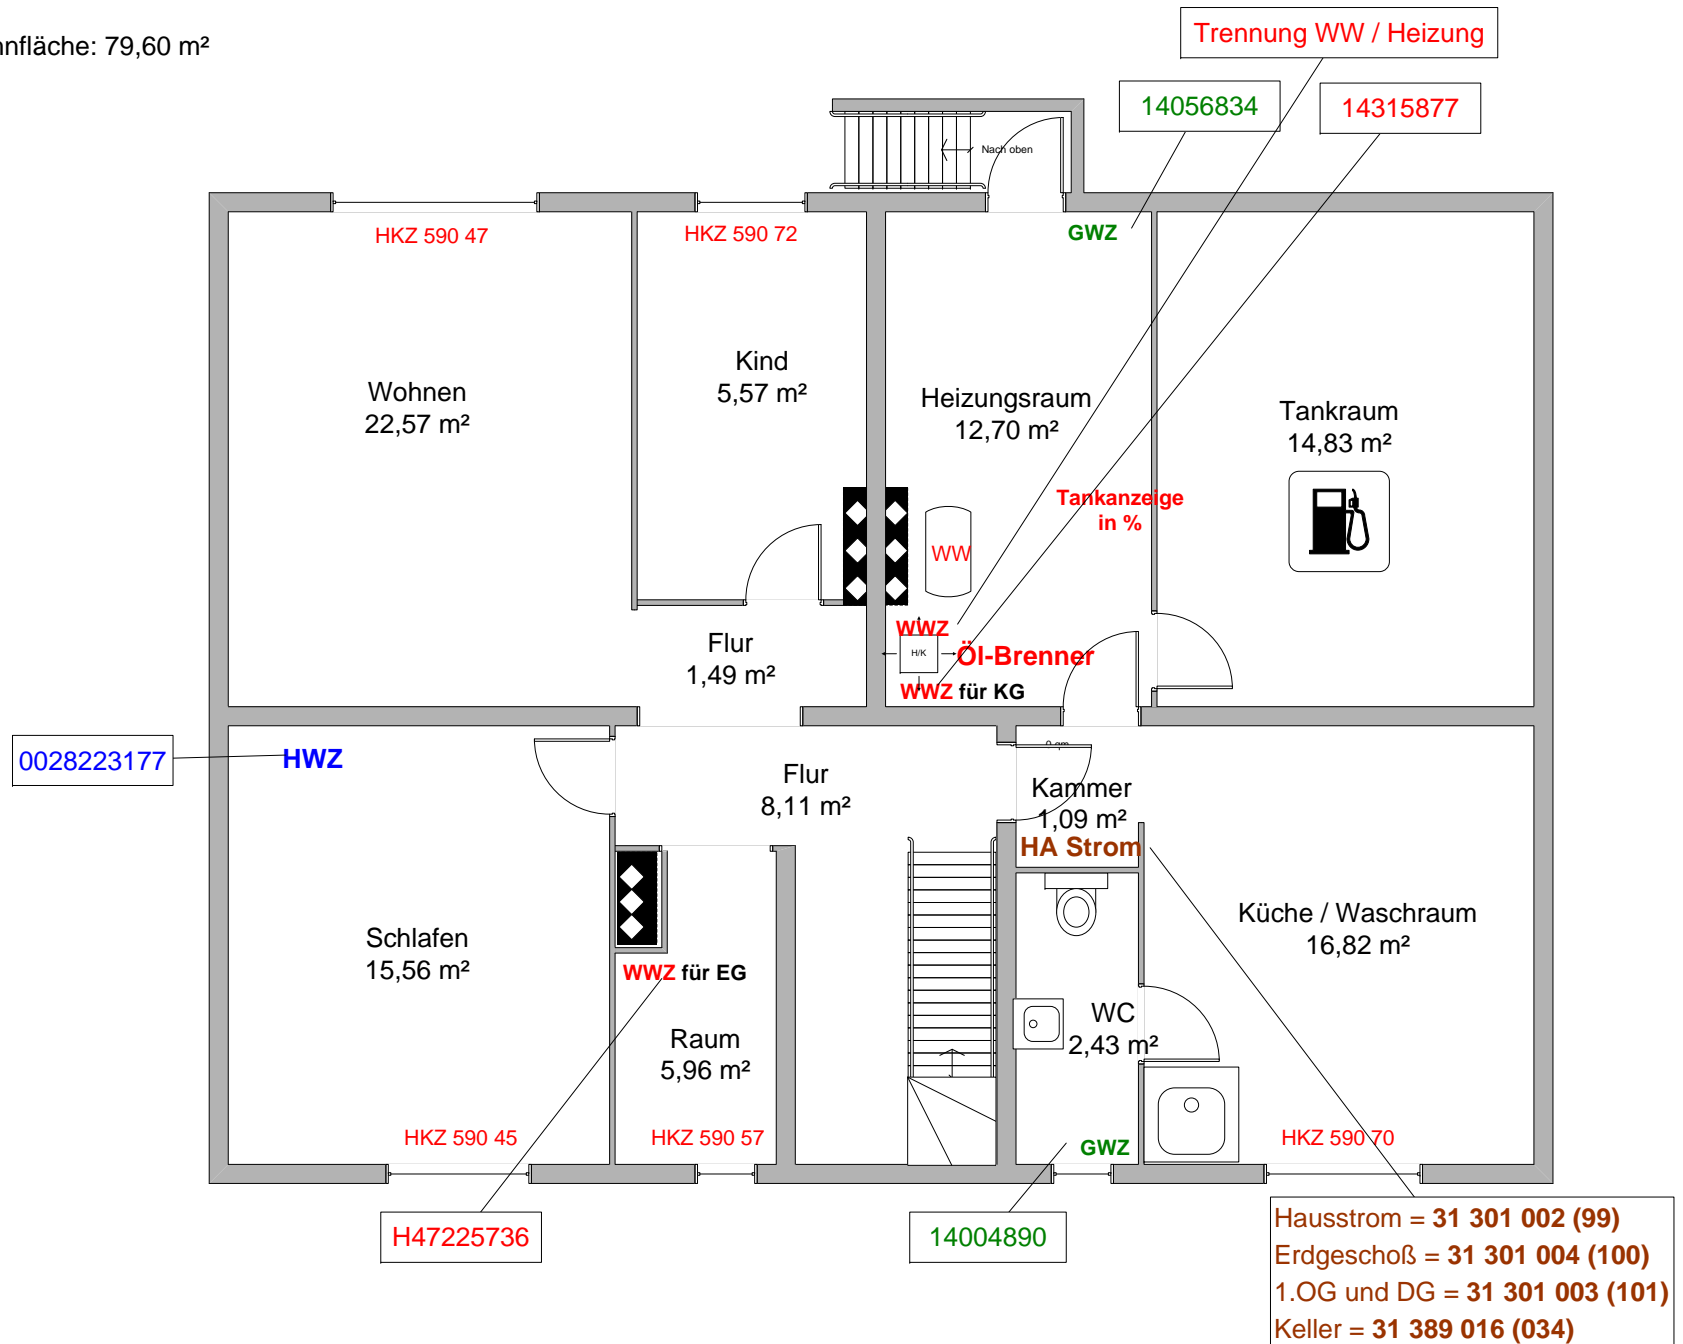

# Erdgeschoß

Nutzfläche: 147,73 m<sup>2</sup>


Wohnfläche: 112,58 m<sup>2</sup>

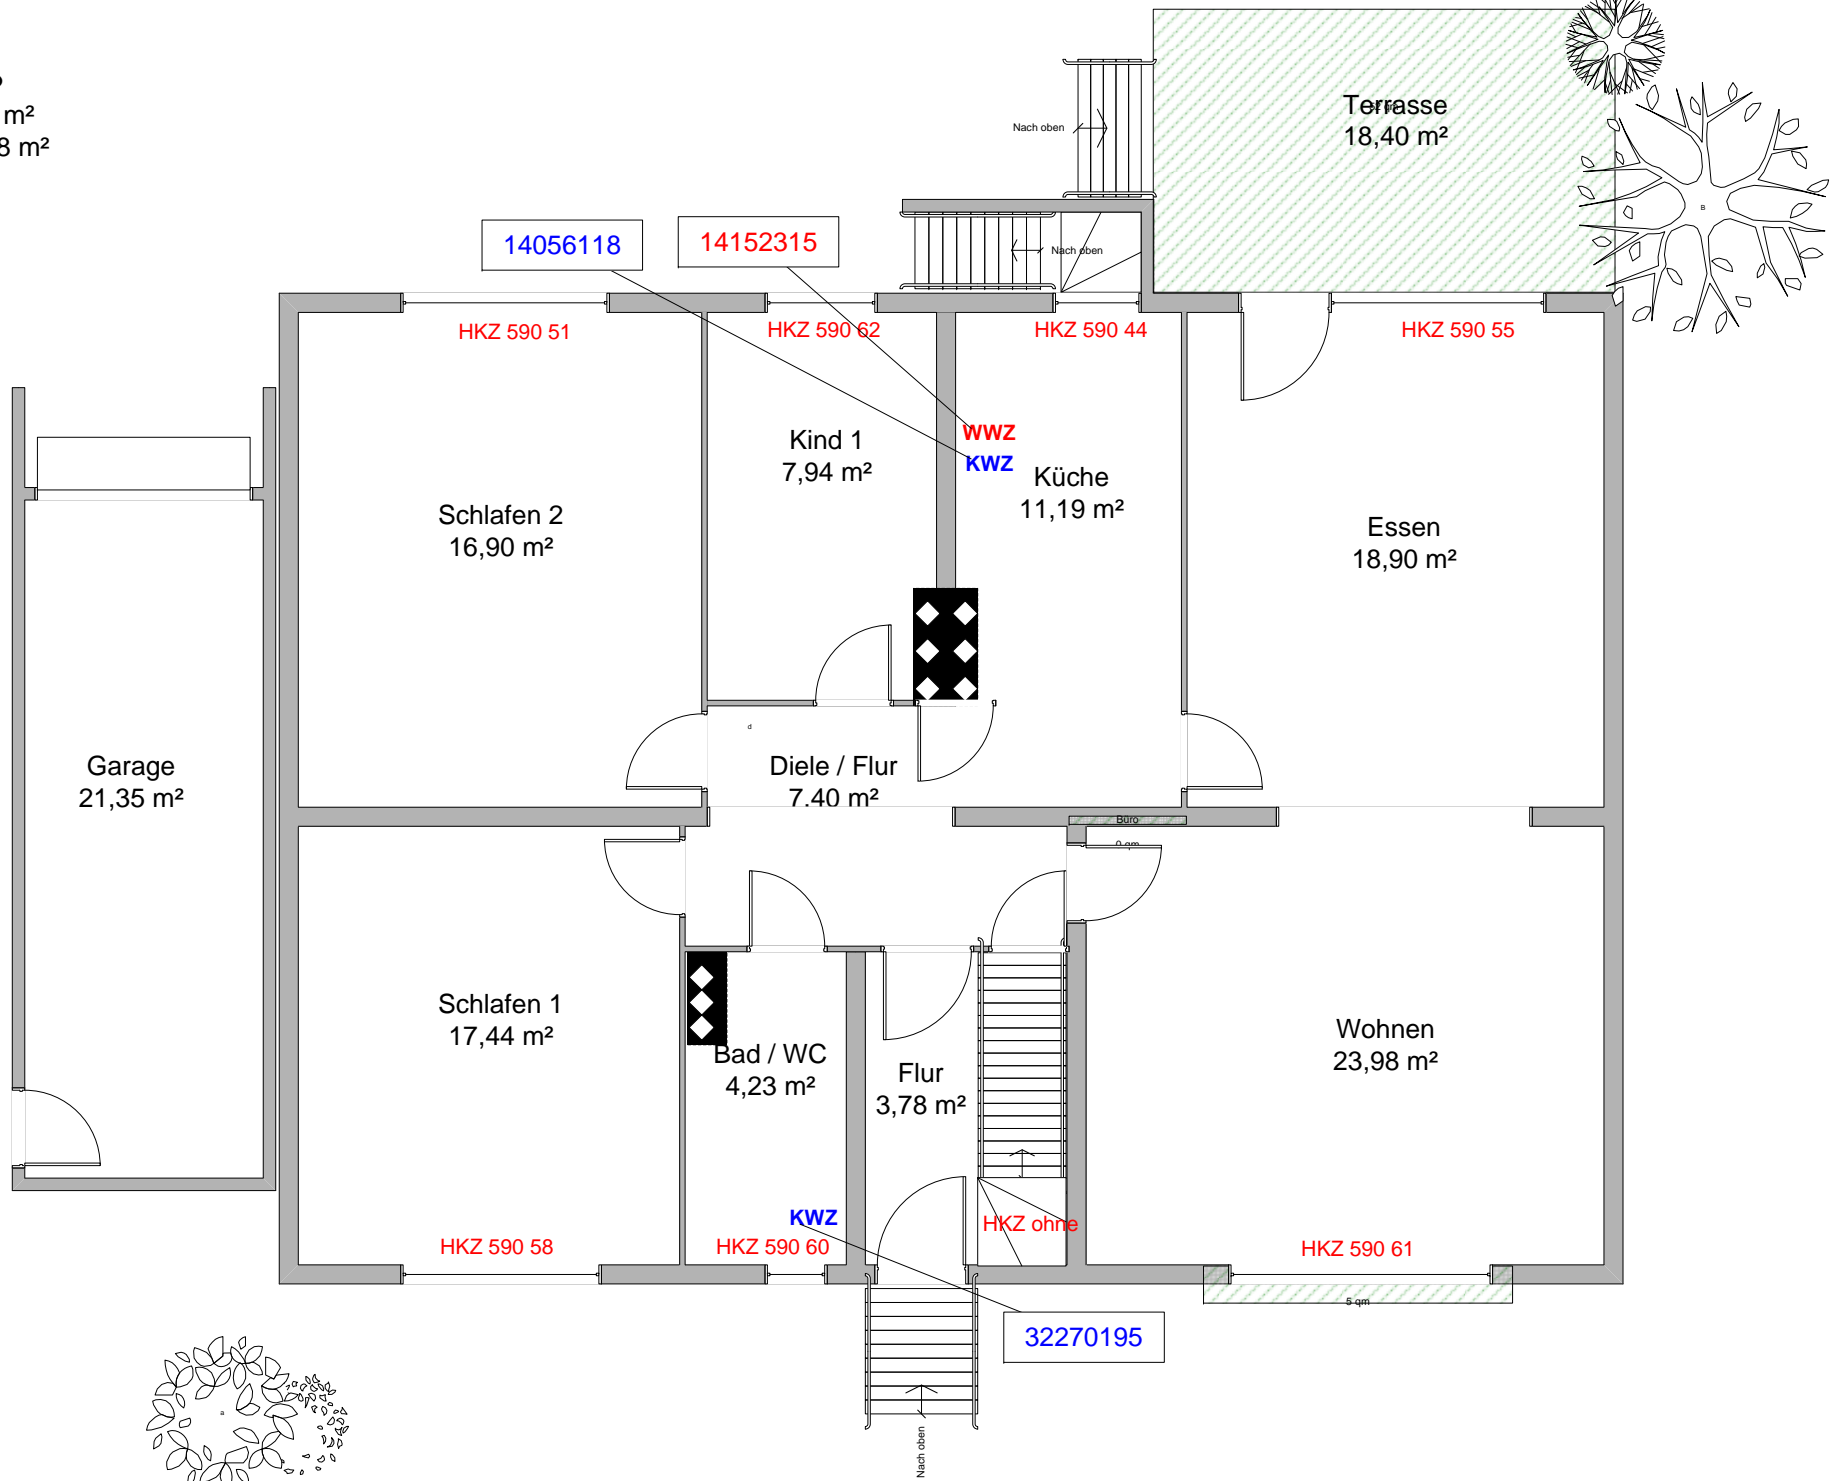

# Obergeschoß

Nutzfläche: 126,57 m<sup>2</sup>

Wohnfläche: 115,52 m<sup>2</sup>

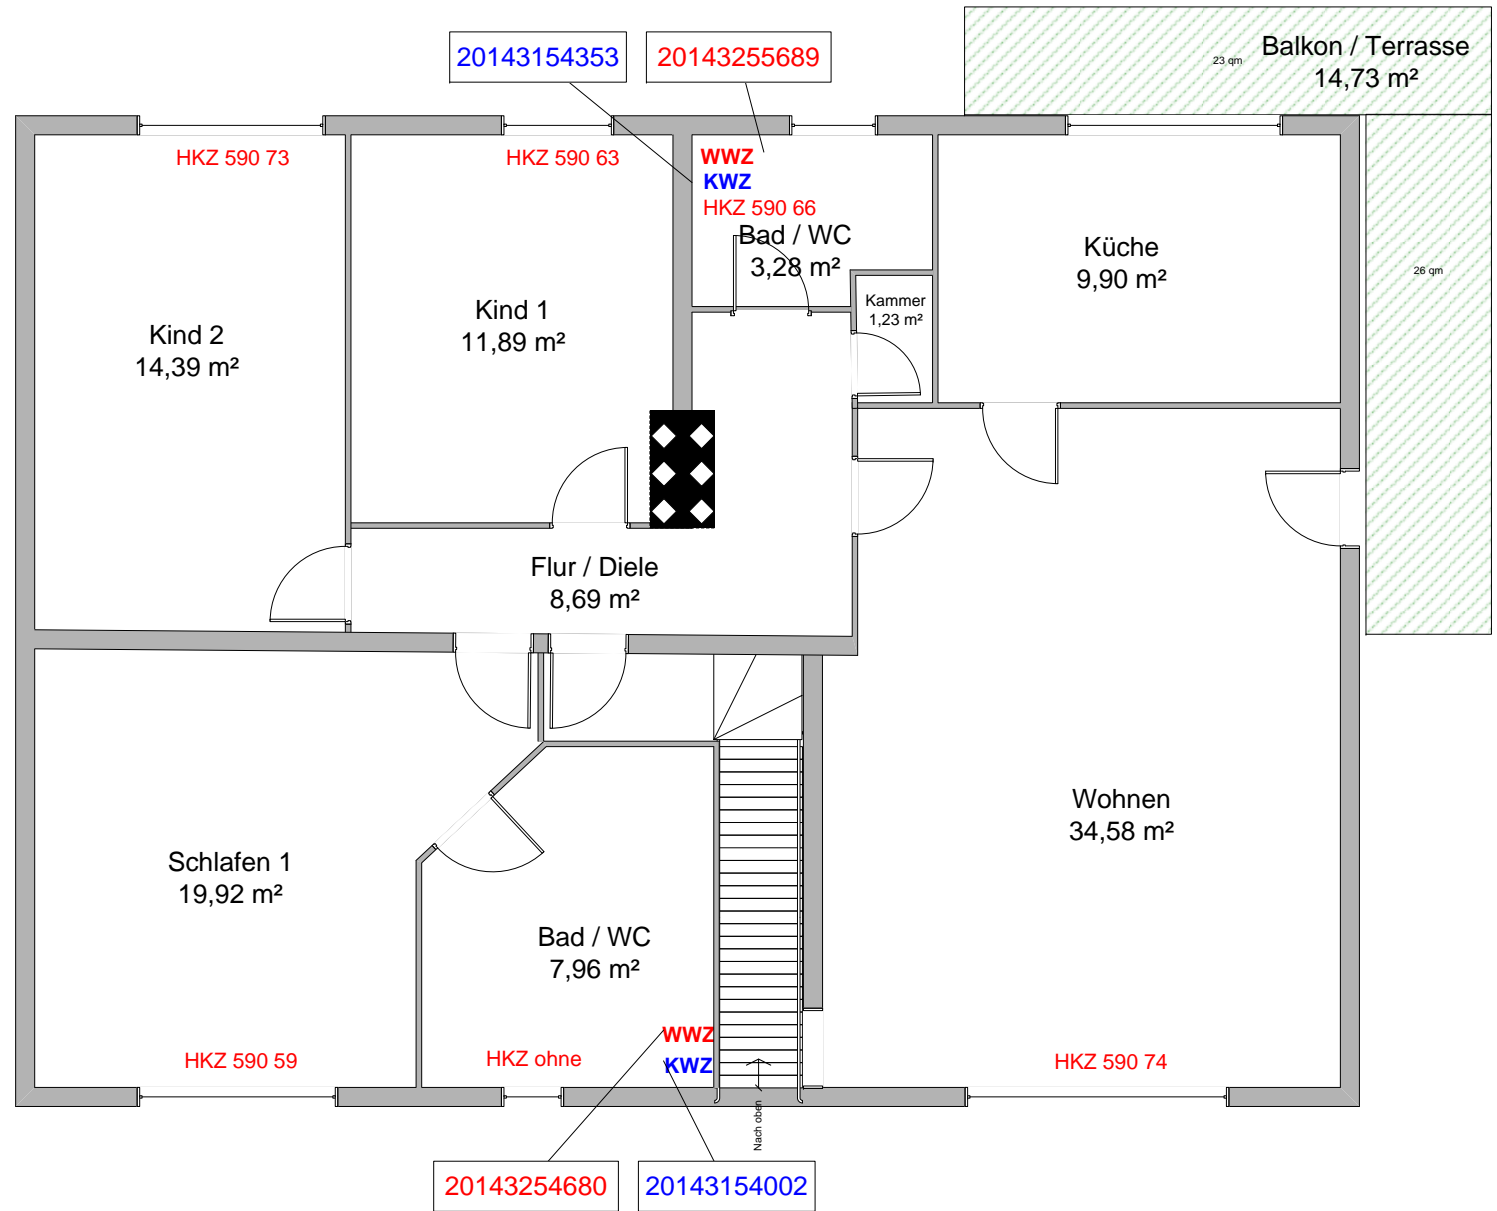

# Dachgeschoß

Nutzfläche:

Wohnfläche: 35,10 m<sup>2</sup>

